


1 Planta Baixa  
ESCALA 1 : 75




2 Corte 1  
ESCALA 1 : 75

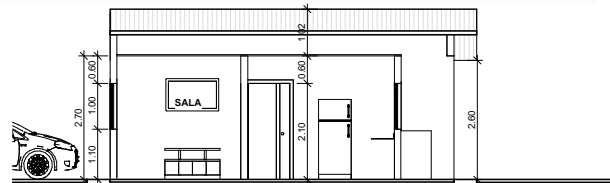


7 Planta Baixa Humanizada 2  
ESCALA




5 Fachada 3D  
ESCALA

 

4 FACHADA  
ESCALA 1 : 75

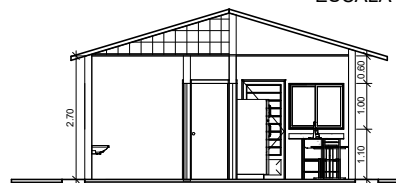

3 Corte 2  
ESCALA 1 : 75

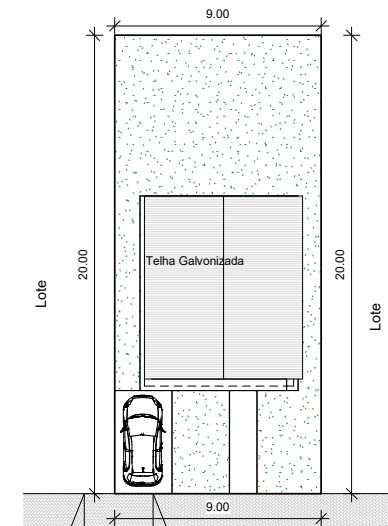

6 Planta de Situação e Localização  
ESCALA 1 : 150

Aprovações:			
<b>Projeto Arquitetônico</b>			
Responsável Técnico:		Proprietário:	
Nome: Luiz Fernando dos Santos Resende	CREA: 203460	Nome: Município de Piauí - Mg	C.N.P.J.: 18.338.236-0004/06
Endereço: Município de Piauí - MG			
Conteúdo:		Matrícula:	Escala: Como indicado
Planta Baixa		Livro:	Data: 05/02/2024
Planta de Situação e Localização		Inscrição Municipal:	Folha: 01 / 01
Fachada			Des: Luis Resende
Corte 01 e 02			
Área à Const:	Área Existente:	Área Total:	Área Terreno:
44,19 m²	00,00m²	44,19 m²	180,00 m²