


MORRO DO CUPIM						
Área (m²)	Perímetro (m)	Medida (m)	Perímetro (m)	Área (m²)	Perímetro (m)	Medida (m)
900,00	0,00	174,00	40,00	90,00	6,00	900,00

OBS: medidas em cm

LEGENDA:	
	ÁREA DE CALÇAMENTO e=10 A 15cm
	SARJETA A EXECUTAR (PELO CONVÊNIO)
	MEO FIO A EXECUTAR (PELO CONVÊNIO)
RAMPAS ACESSÍVEIS TIPO "D" DA NBR9050	

LEGENDA:	
	COLCHÃO DE AREIA - 7cm
	BASE REGULARIZADA H. máxima = 15cm
	TERRENO NATURAL
	REGULARIZAÇÃO SOB PASSADO PÚBLICO

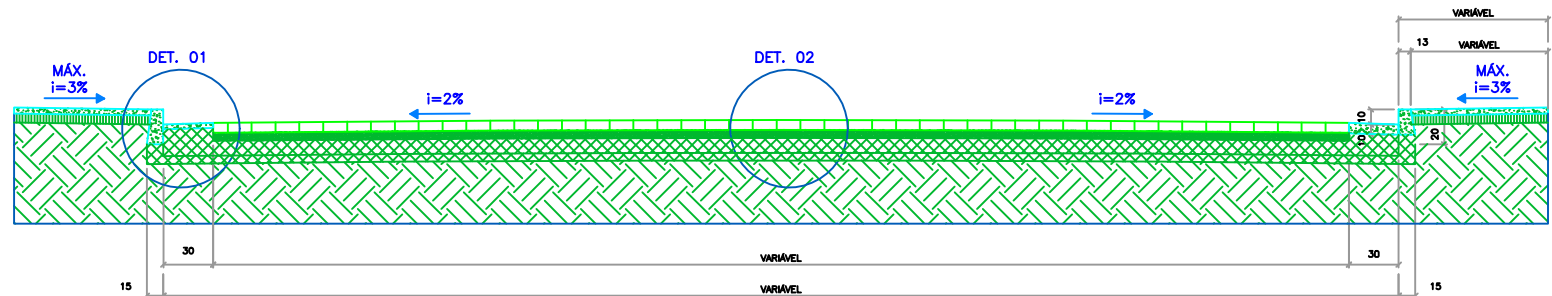

SEÇÃO BÁSICA DAS VIAS  
ESCALA 1:50

PARA USO DA PREFEITURA MUNICIPAL	Responsável Técnico		CREA 203.460/D
	LUIZ FERNANDO DOS SANTOS RESENDE Engenheiro Civil		
	Proprietário/Prefeitura Municipal		CPF
	GILMAR APARECIDO REZENDE DE CASTRO Prefeito do município de Plau – MG		526.538.896-68
DADOS DO PROJETO BÁSICO	Título		Esc.  INDICADAS
	Projeto de Calçamento de Via Pública		
	Uso		
	Via Pública		
	Conteúdo		
	Planta da Via e Detalhes Executivos		
Endereço		Data	11/06/2024
Vias Públicas-Município de Plau – MG (CIDADE)			
Áreas:		Folha	01/01
VIDE QUADRO DE ÁREAS			

PARA USO DA PREFEITURA MUNICIPAL