

MORRO DOS PRESTES

MORRO DOS PRESTES 2						
Área De Regularização(m²)	Passeio (m²)	Meio-fio (m.l)	Travessão (m.l)	Sarjeta 30cm(m²)	Largura média (m.l)	Área de Rolamento(m²)
500,00	0,00	200,00	20,00	60,00	5,00	500,00

LEGENDA:

COLCHÃO DE AREIA – 7cm

BASE REGULARIZADA  
H. máxima = 15cm

TERRENO NATURAL

REGULARIZAÇÃO SOB PASSEIO PÚBLICO



LEGENDA:

ÁREA DE CALÇAMENTO e=10 A 15cm

SARJETA A EXECUTAR (PELO CONVÊNIO)


MEIO FIO A EXECUTAR (PELO CONVÊNIO)

RAMPAS ACESSÍVEIS TIPO "D" DA NBR9050

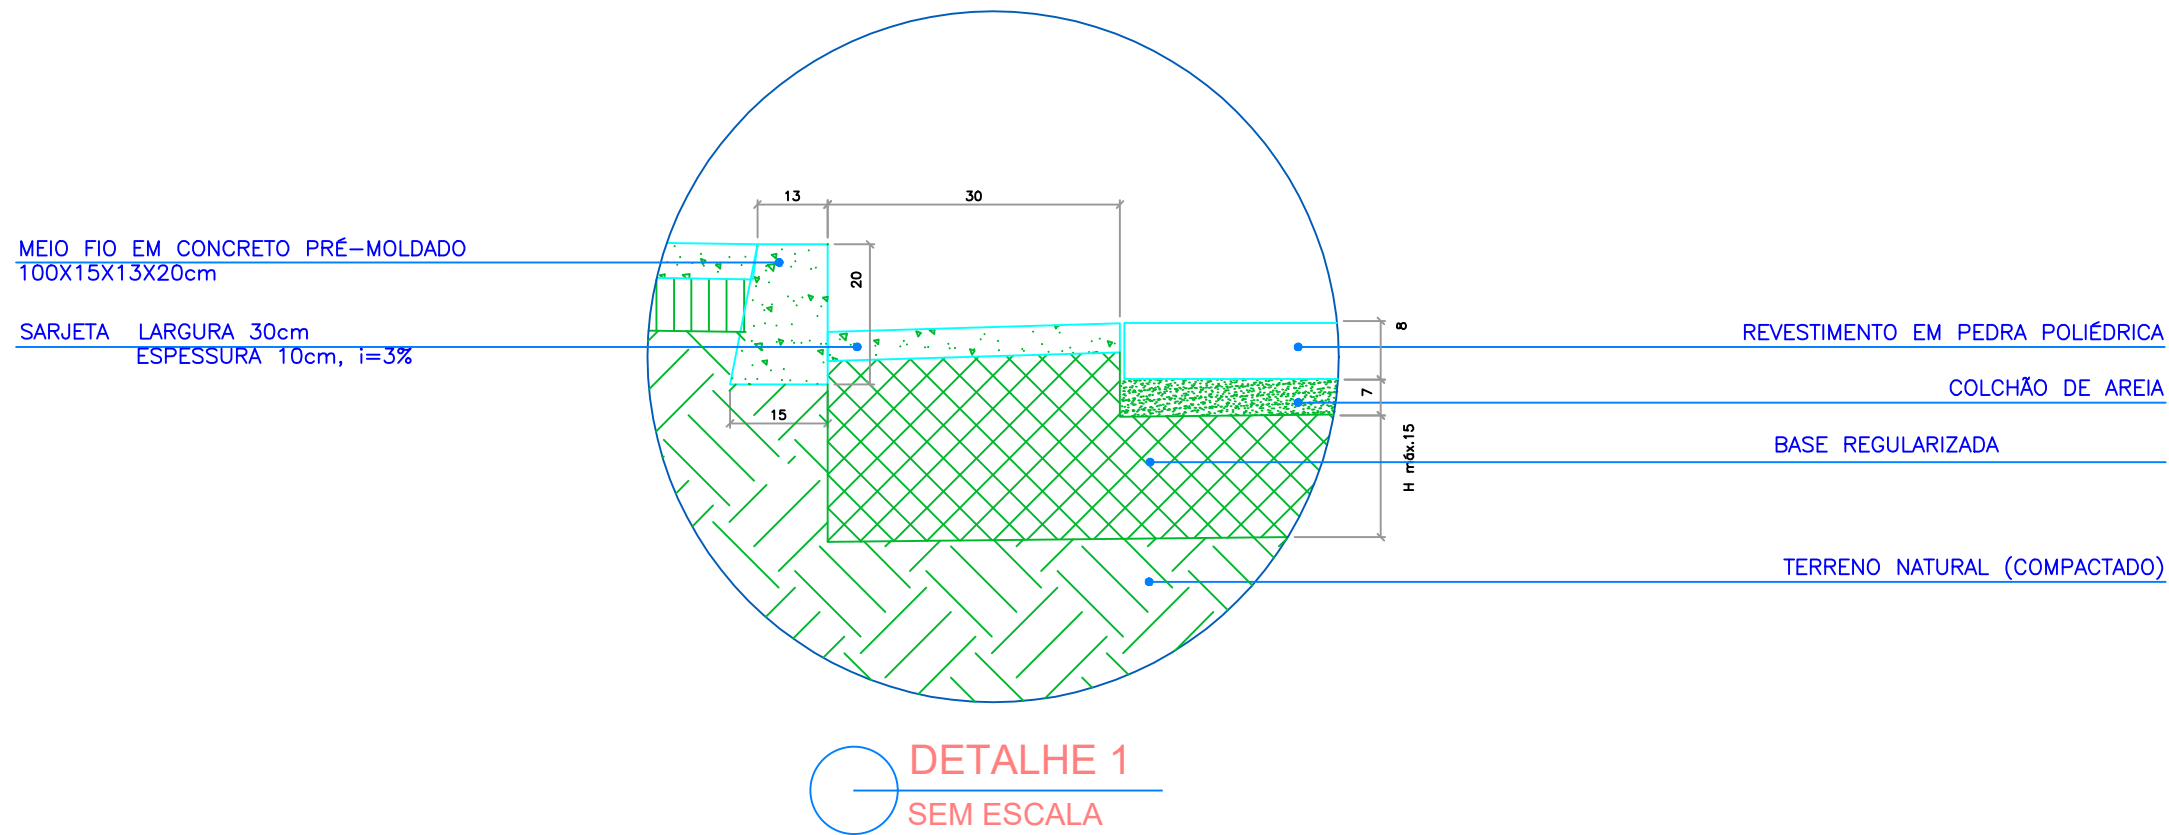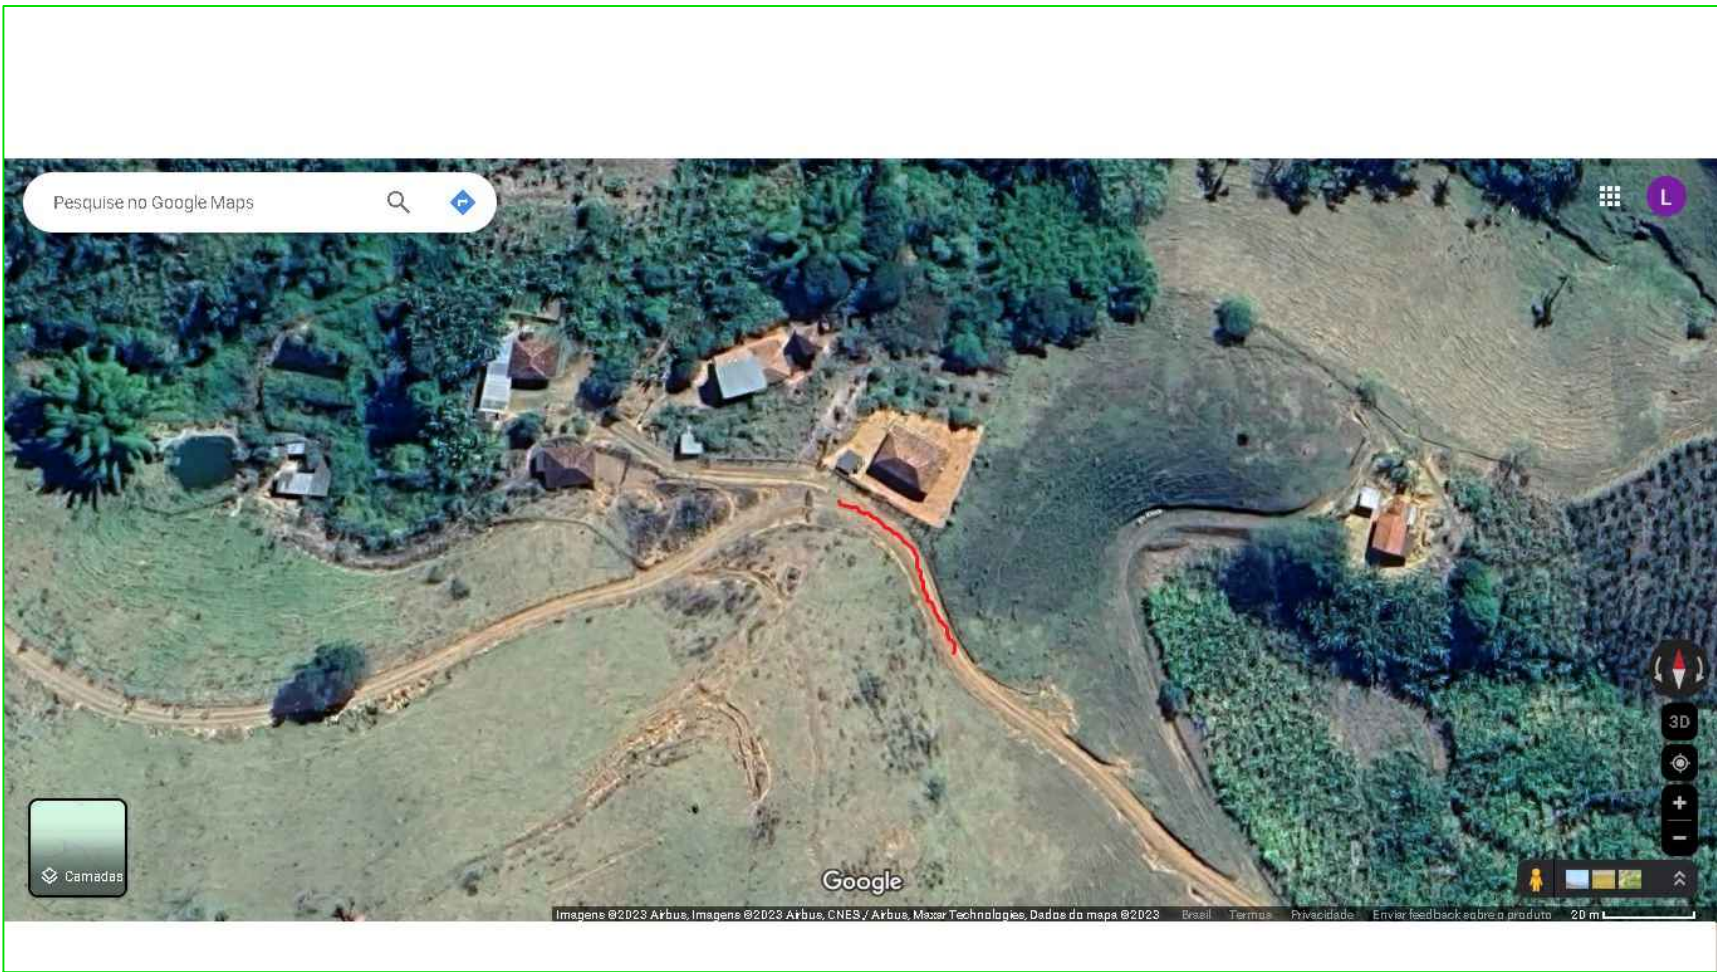


DETALHE 1  
SEM ESCALA

DETALHES DO CALÇAMENTO

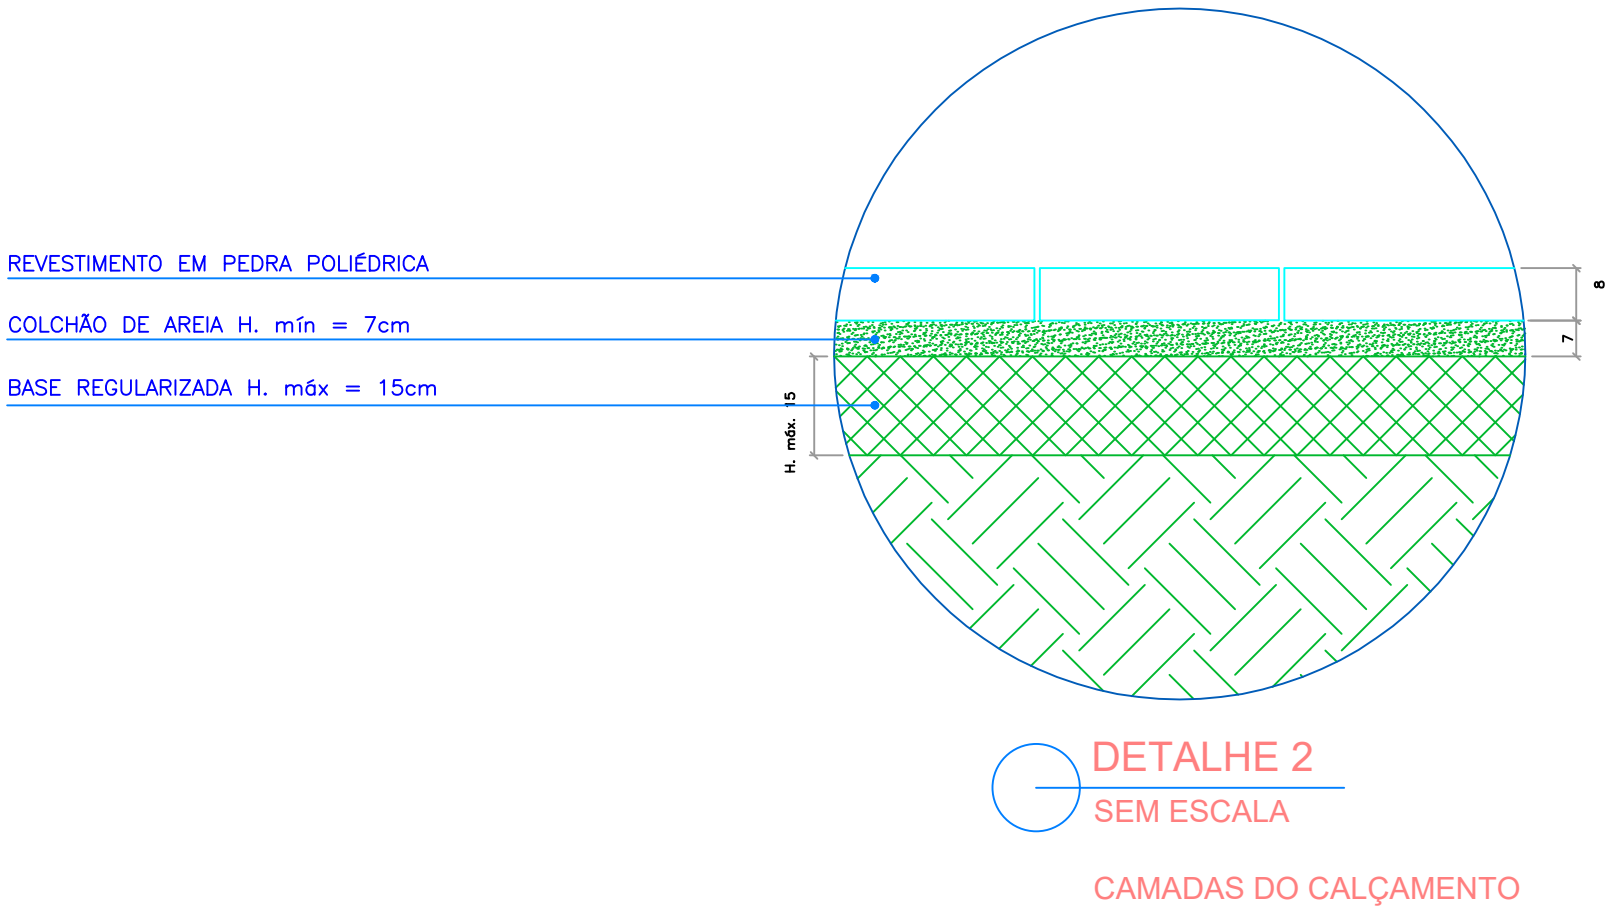

DETALHE 2  
SEM ESCALA

CAMADAS DO CALÇAMENTO

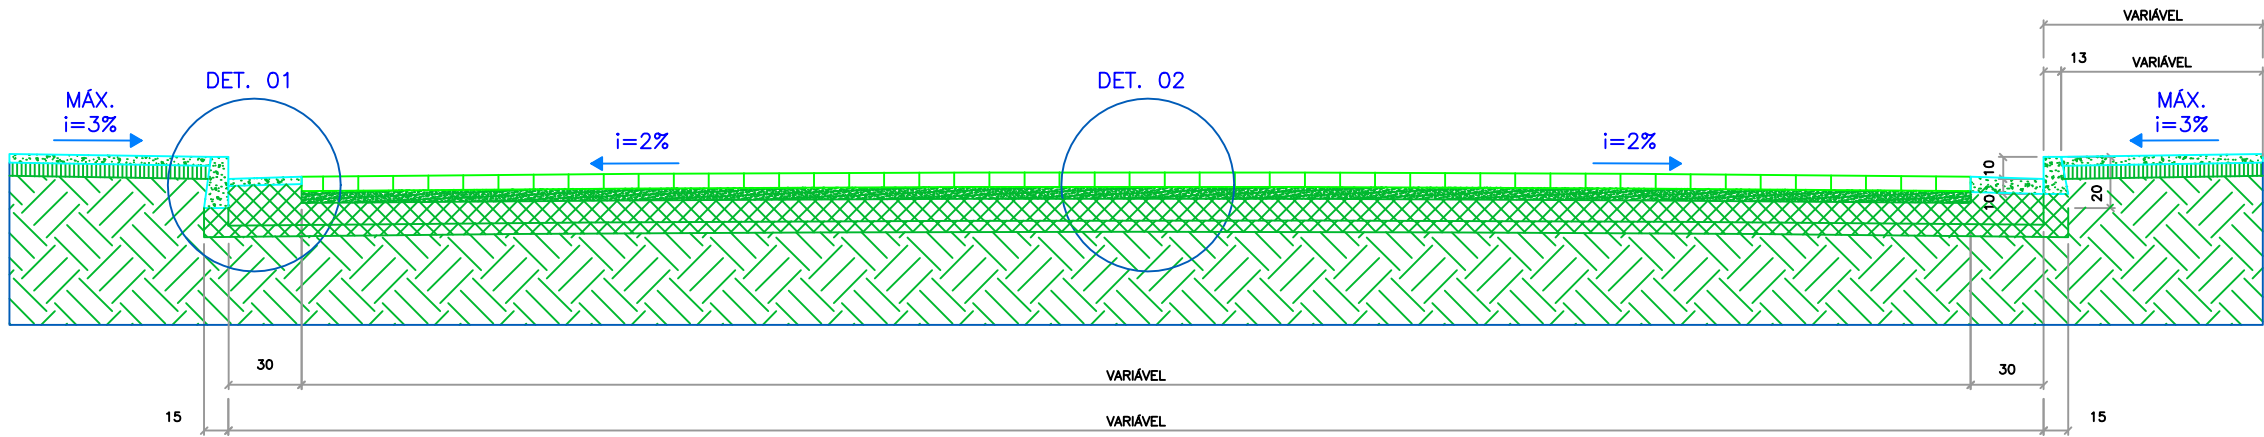

SEÇÃO BÁSICA DAS VIAS  
ESCALA 1:50

OBS.: medidas em cm

Responsável Técnico		CREA 203.460/D	
LUIZ FERNANDO DOS SANTOS RESENDE Engenheiro Civil		CPF	
Proprietário/Prefeitura Municipal		526.538.896-68	
Título		Esc.	
Projeto de Calçamento de Via Pública			
Uso			
Via Pública			
Conteúdo			
Planta da Via e Detalhes Executivos			
Endereço		Data	
Vias Públicas-Município de Plau – MG (COMUNIDADE DOS PRESTES)		11/06/2024	
Áreas:		Folha	
VIDE QUADRO DE ÁREAS		01/01	