

LEGENDA:


	ÁREA DE CALÇAMENTO e=10 A 15cm
	SARJETA À EXECUTAR (PELO CONVÊNIO)
	MEIO FIO À EXECUTAR (PELO CONVÊNIO)
RAMPAS ACESSÍVEIS TIPO "D" DA NBR9050	

LEGENDA:

	COLCHÃO DE AREIA - 7cm
	BASE REGULARIZADA H. máxima - 15cm
	TERRENO NATURAL
	REGULARIZAÇÃO SOB PASSEIO PÚBLICO

MORRO DO JÚLIO

Área De Regularização(m²)	Passeio (m²)	Meio-fio (m²)	Travessão (m.l)	Sarjeta 30cm(m²)	Largura média (m.l.)	Área de Rolamento(m²)
1.500,00	0,00	600,00	20,00	0,00	5,00	1.500,00

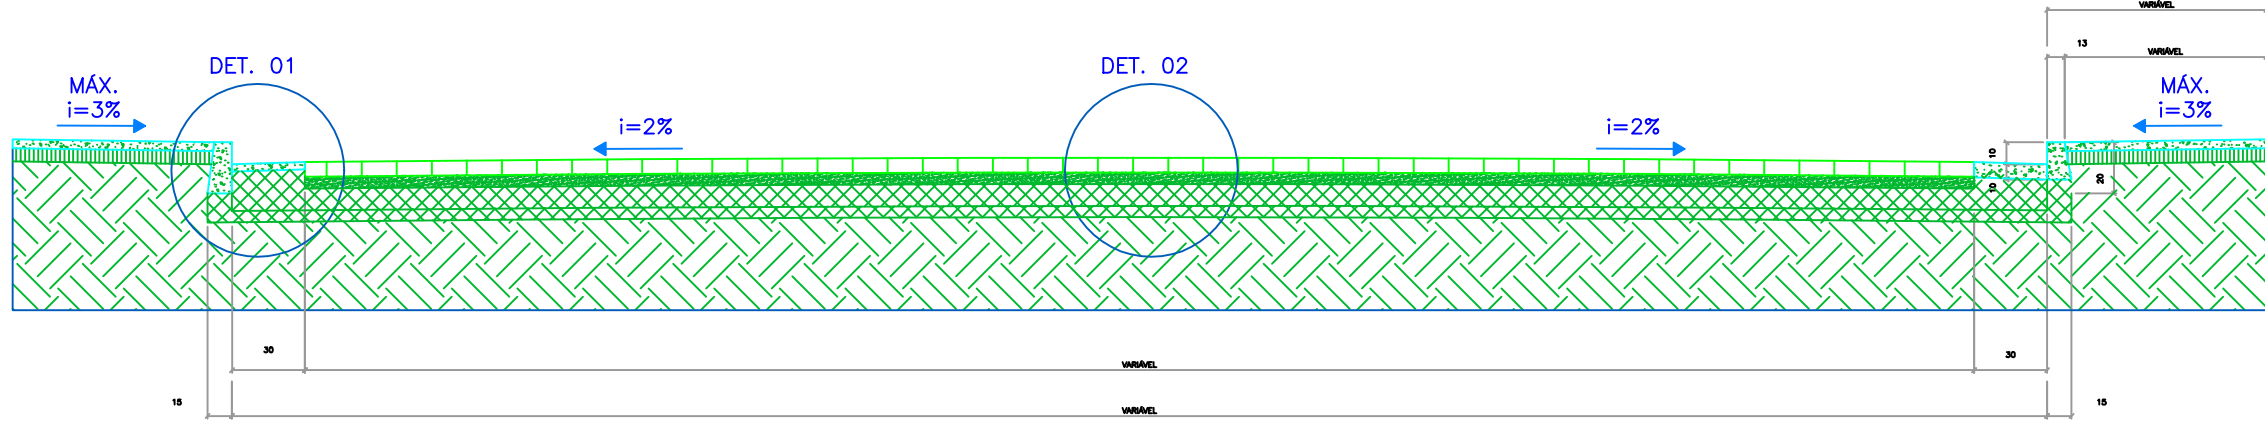

SEÇÃO BÁSICA DAS VIAS  
ESCALA 1:50

PARA USO DA PREFEITURA MUNICIPAL	Responsável Técnico		CREA 203.460/D	
	LUIZ FERNANDO DOS SANTOS RESENDE Engenheiro Civil			
	Proprietário/Prefeitura Municipal		CPF	
	GILMAR APARECIDO REZENDE DE CASTRO Prefeito do município de PAU – MG		526.538.896–68	
	Título		Esc.	
DADOS DO PROJETO BÁSICO	Projeto de Calçamento de Via Pública		INDICADAS	
	Uso			
	Via Pública			
	Conteúdo			
	Planta da Via e Detalhes Executivos			
Endereço		Data		
Vias Públicas-Município de Pau – MG (COMUNIDADE DOS PRESTES)		11/06/2024		
Áreas:		Folha		
VIDE QUADRO DE ÁREAS		01/01		

OBS.: medidas em cm