



DETALHE 1  
SEM ESCALA

DETALHES DO CALÇAMENTO

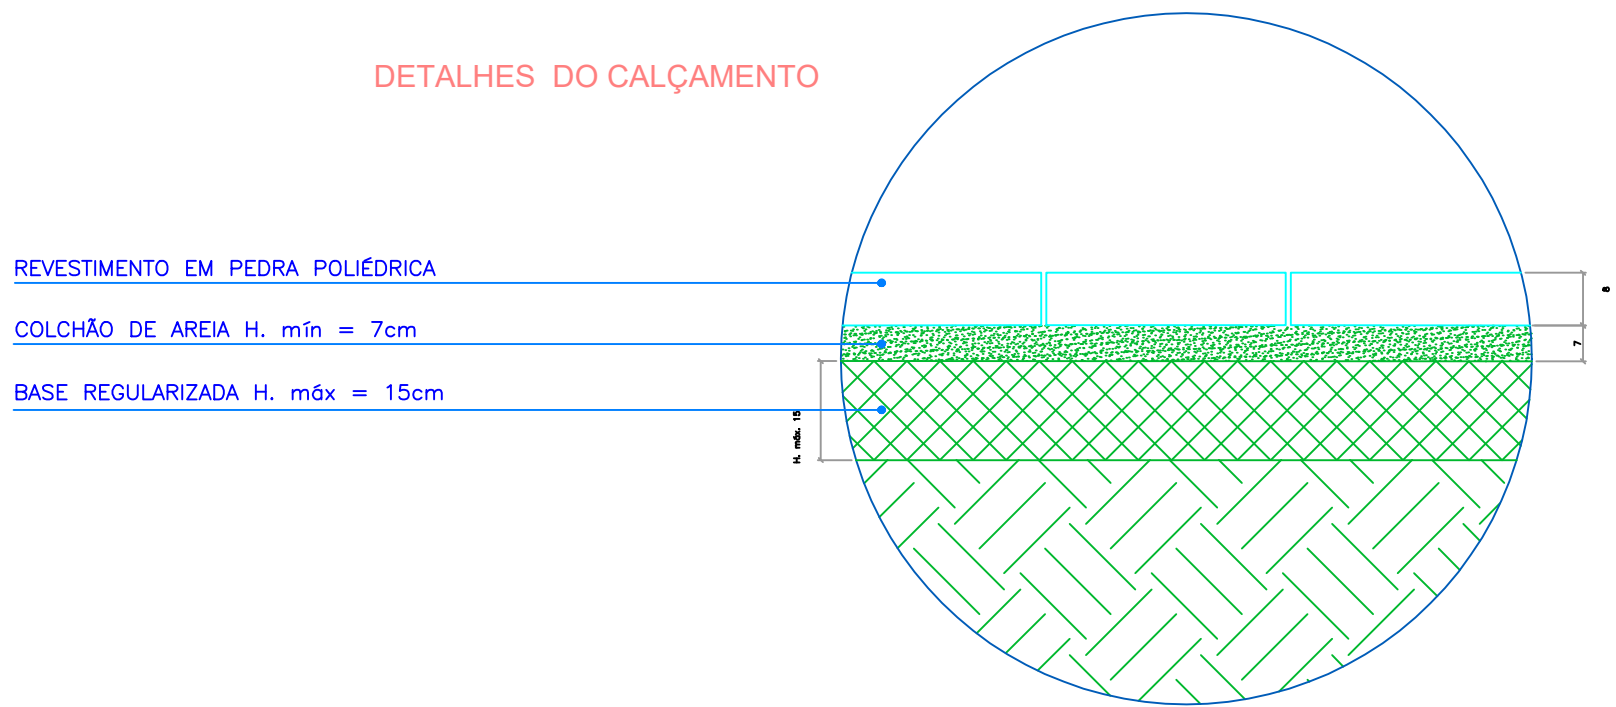


DETALHE 2  
SEM ESCALA

CAMADAS DO CALÇAMENTO

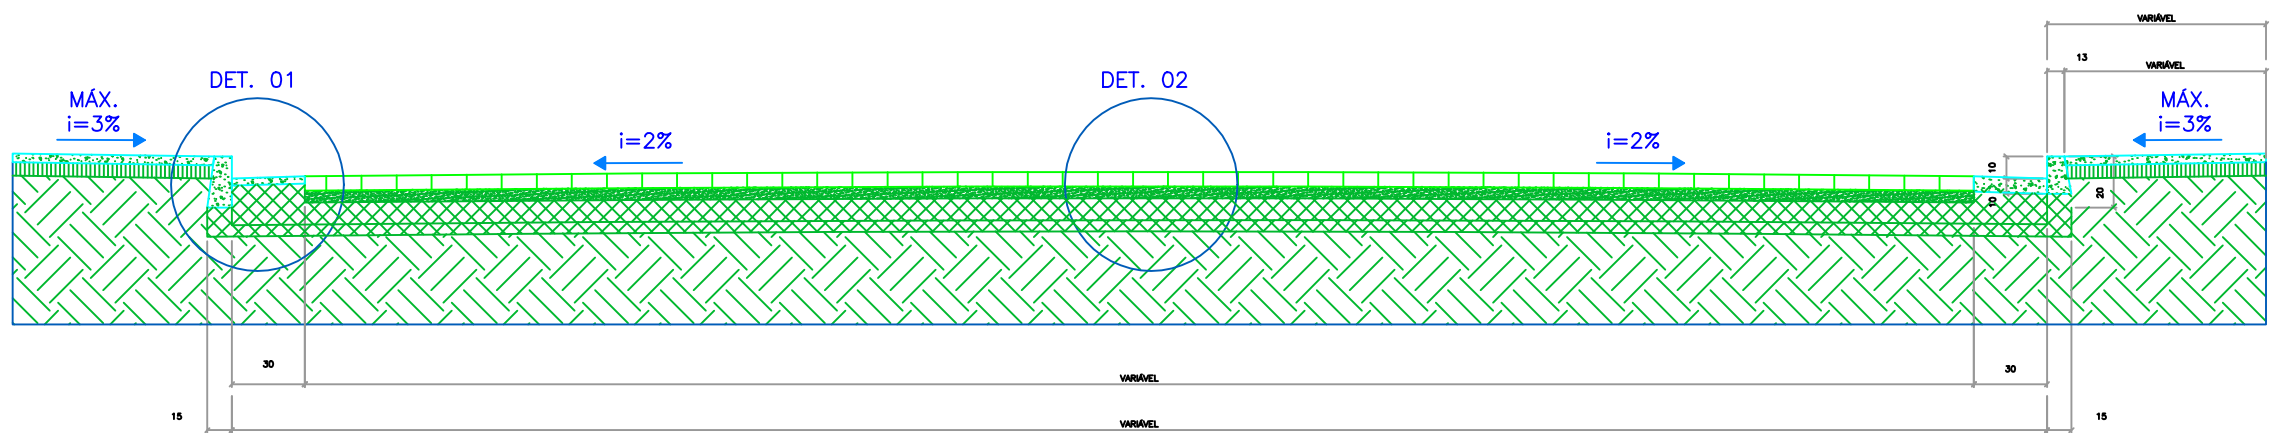

SEÇÃO BÁSICA DAS VIAS  
ESCALA 1:50

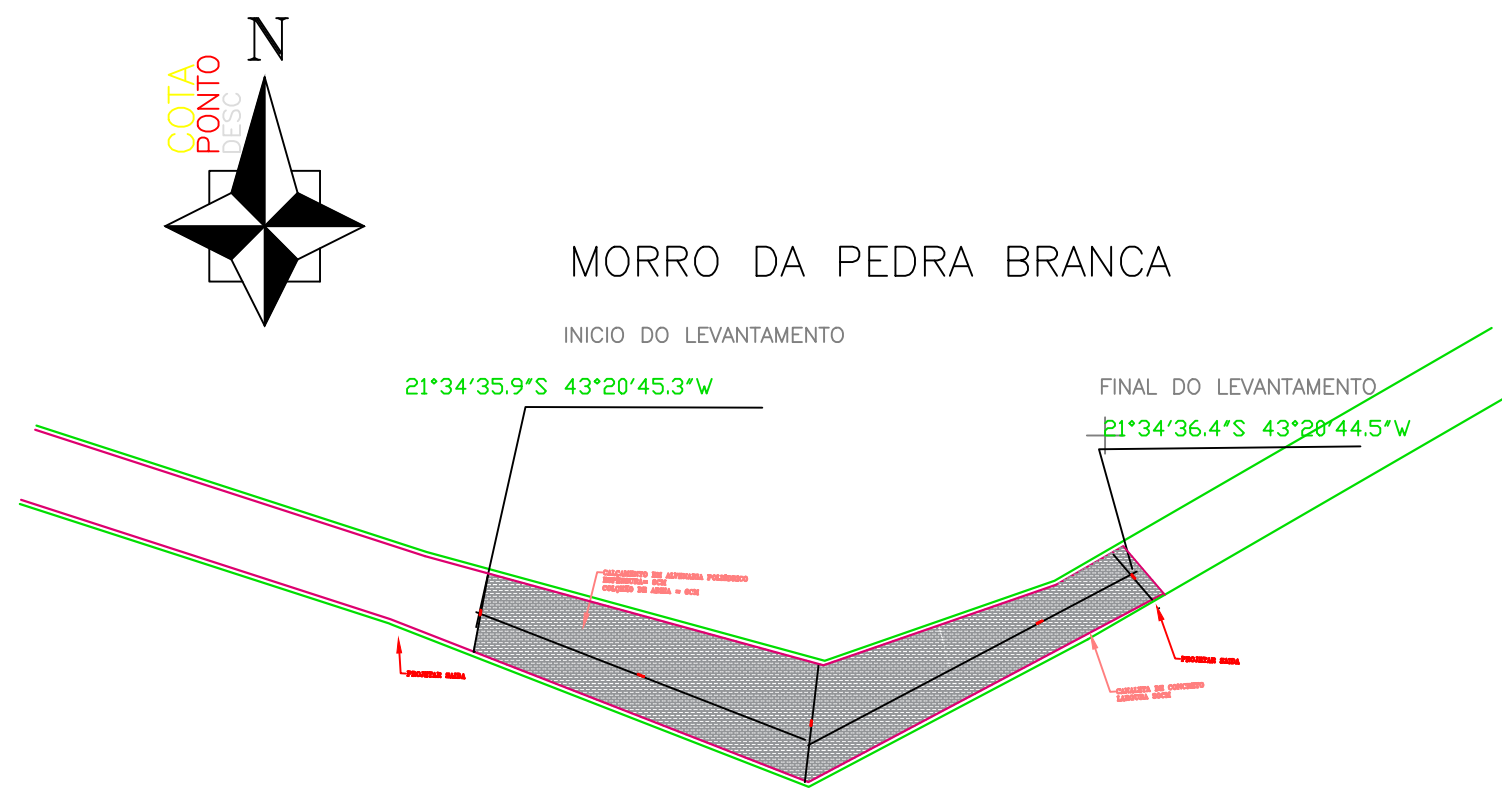

LEGENDA:

- COLCHÃO DE AREIA – 7cm
- BASE REGULARIZADA  
H. máxima – 15cm
- TERRENO NATURAL
- REGULARIZAÇÃO SOB PASSEIO PÚBLICO

LEGENDA:

- ÁREA DE CALÇAMENTO e=10 A 15cm
- SARJETA À EXECUTAR (PELO CONVÊNIO)
- MEIO FIO À EXECUTAR (PELO CONVÊNIO)
- RAMPAS ACESSÍVEIS TIPO "D" DA NBR9050

OBS.: medidas em cm

MORRO DA PEDRA BRANCA						
Área De Regularização(m²)	Passeio (m²)	Meio-fio (m²)	Travessão (m l.)	Sarjeta 30cm(m²)	Largura média (m l.)	Área de Rotacionamento(m²)
480,00	0,00	120,00	12,00	36,00	8,00	480,00

OBS.: medidas em cm

PARA USO DA PREFEITURA MUNICIPAL	Responsável Técnico			
	<div>_____</div> <div>LUIZ FERNANDO DOS SANTOS RESENDE</div> <div>Engenheiro Civil</div>		CREA 203.460/D	
	Proprietário/Prefeitura Municipal		CPF	
	<div>_____</div> <div>GILMAR APARECIDO REZENDE DE CASTRO</div> <div>Prefeito do município de Plau – MG</div>		526.538.896-68	
	Título			
DADOS DO PROJETO BÁSICO	Projeto de Calçamento de Via Pública		Esc.  INDICADAS	
	Uso			
	Via Pública			
	Conteúdo			
	Planta da Via e Detalhes Executivos			
	Endereço			Data
	Vias Públicas-Município de Plau – MG (COMUNIDADE DA PEDRA BRANCA)			11/06/2024
Áreas:		Folha		
VIDE QUADRO DE ÁREAS		01/01		

FORMATO A1