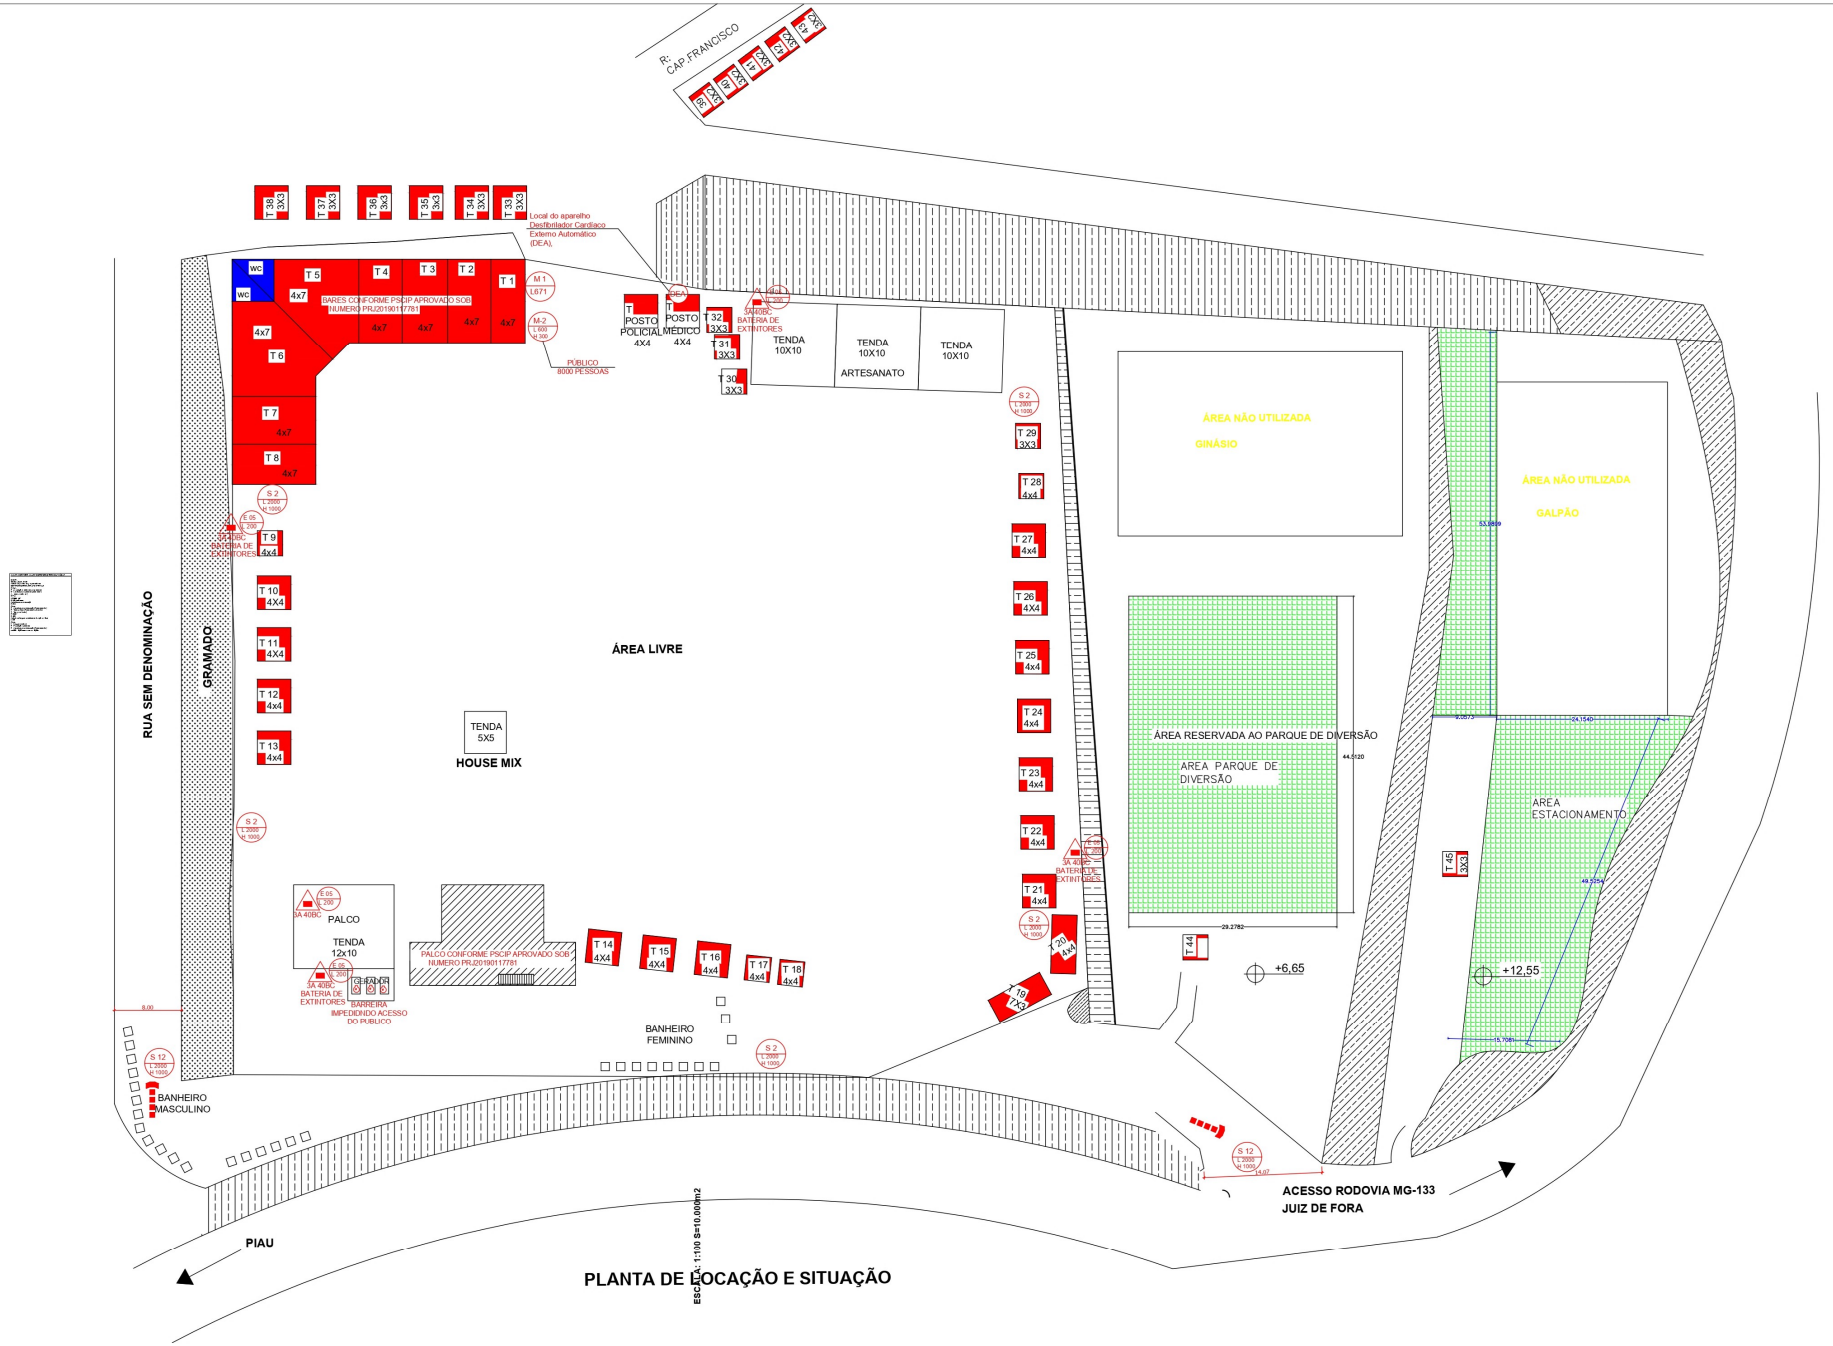

PLANTA DE LOCAÇÃO E SITUAÇÃO